


# 【工芸室 定員24人】

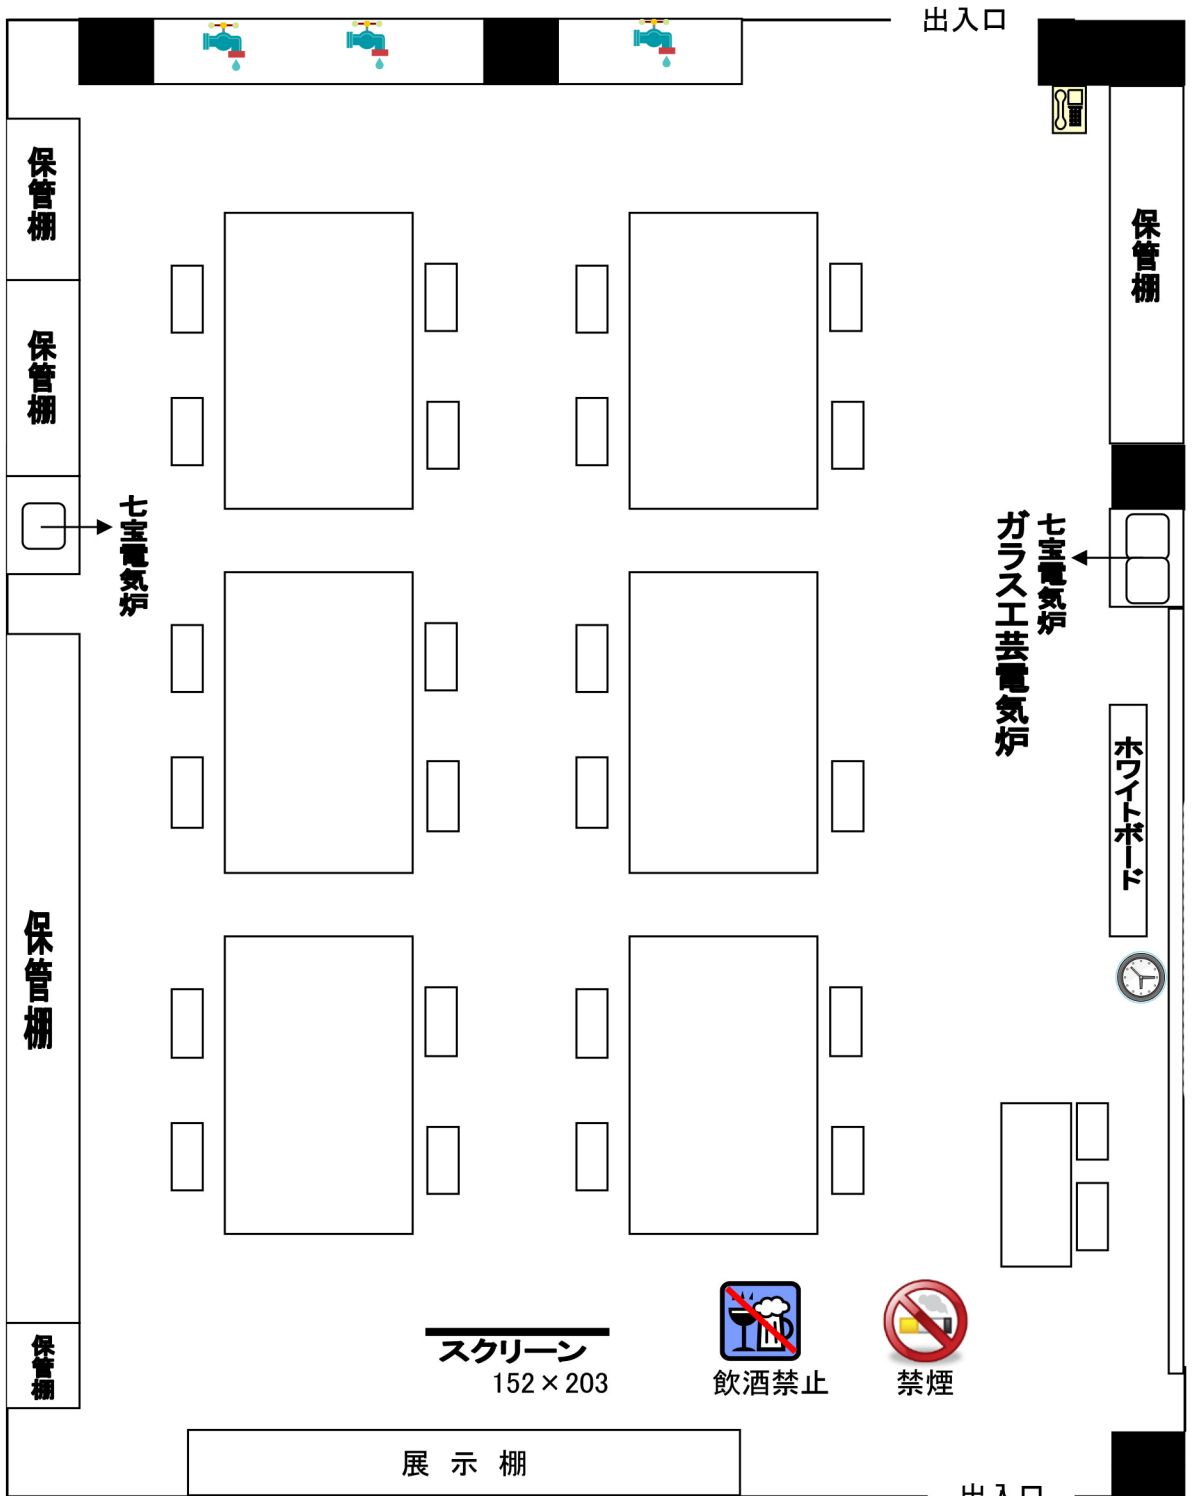

出入口

保管棚

保管棚

ガラス工芸電気炉

保管棚

保管棚

保管棚

ガラス工芸電気炉

ホワイトボード

スクリーン  
152 × 203



飲酒禁止



禁煙

展示棚

出入口